


СОГЛАСОВАНО

Инв. № подл.	Подп. и дата	Взам. инв. №

ЩА-ТП					
Мкр. Левобережный					
Изм.	Колуч.	Лист	N док.	Подп.	Дата
Разраб.					
Проверил					
Н. контр.					
Утв.					
Тепловой пункт				Стадия	Лист
Схема электрическая принципиальная				1	3
ООО "НПО ВЭСТ"				Формат А3	

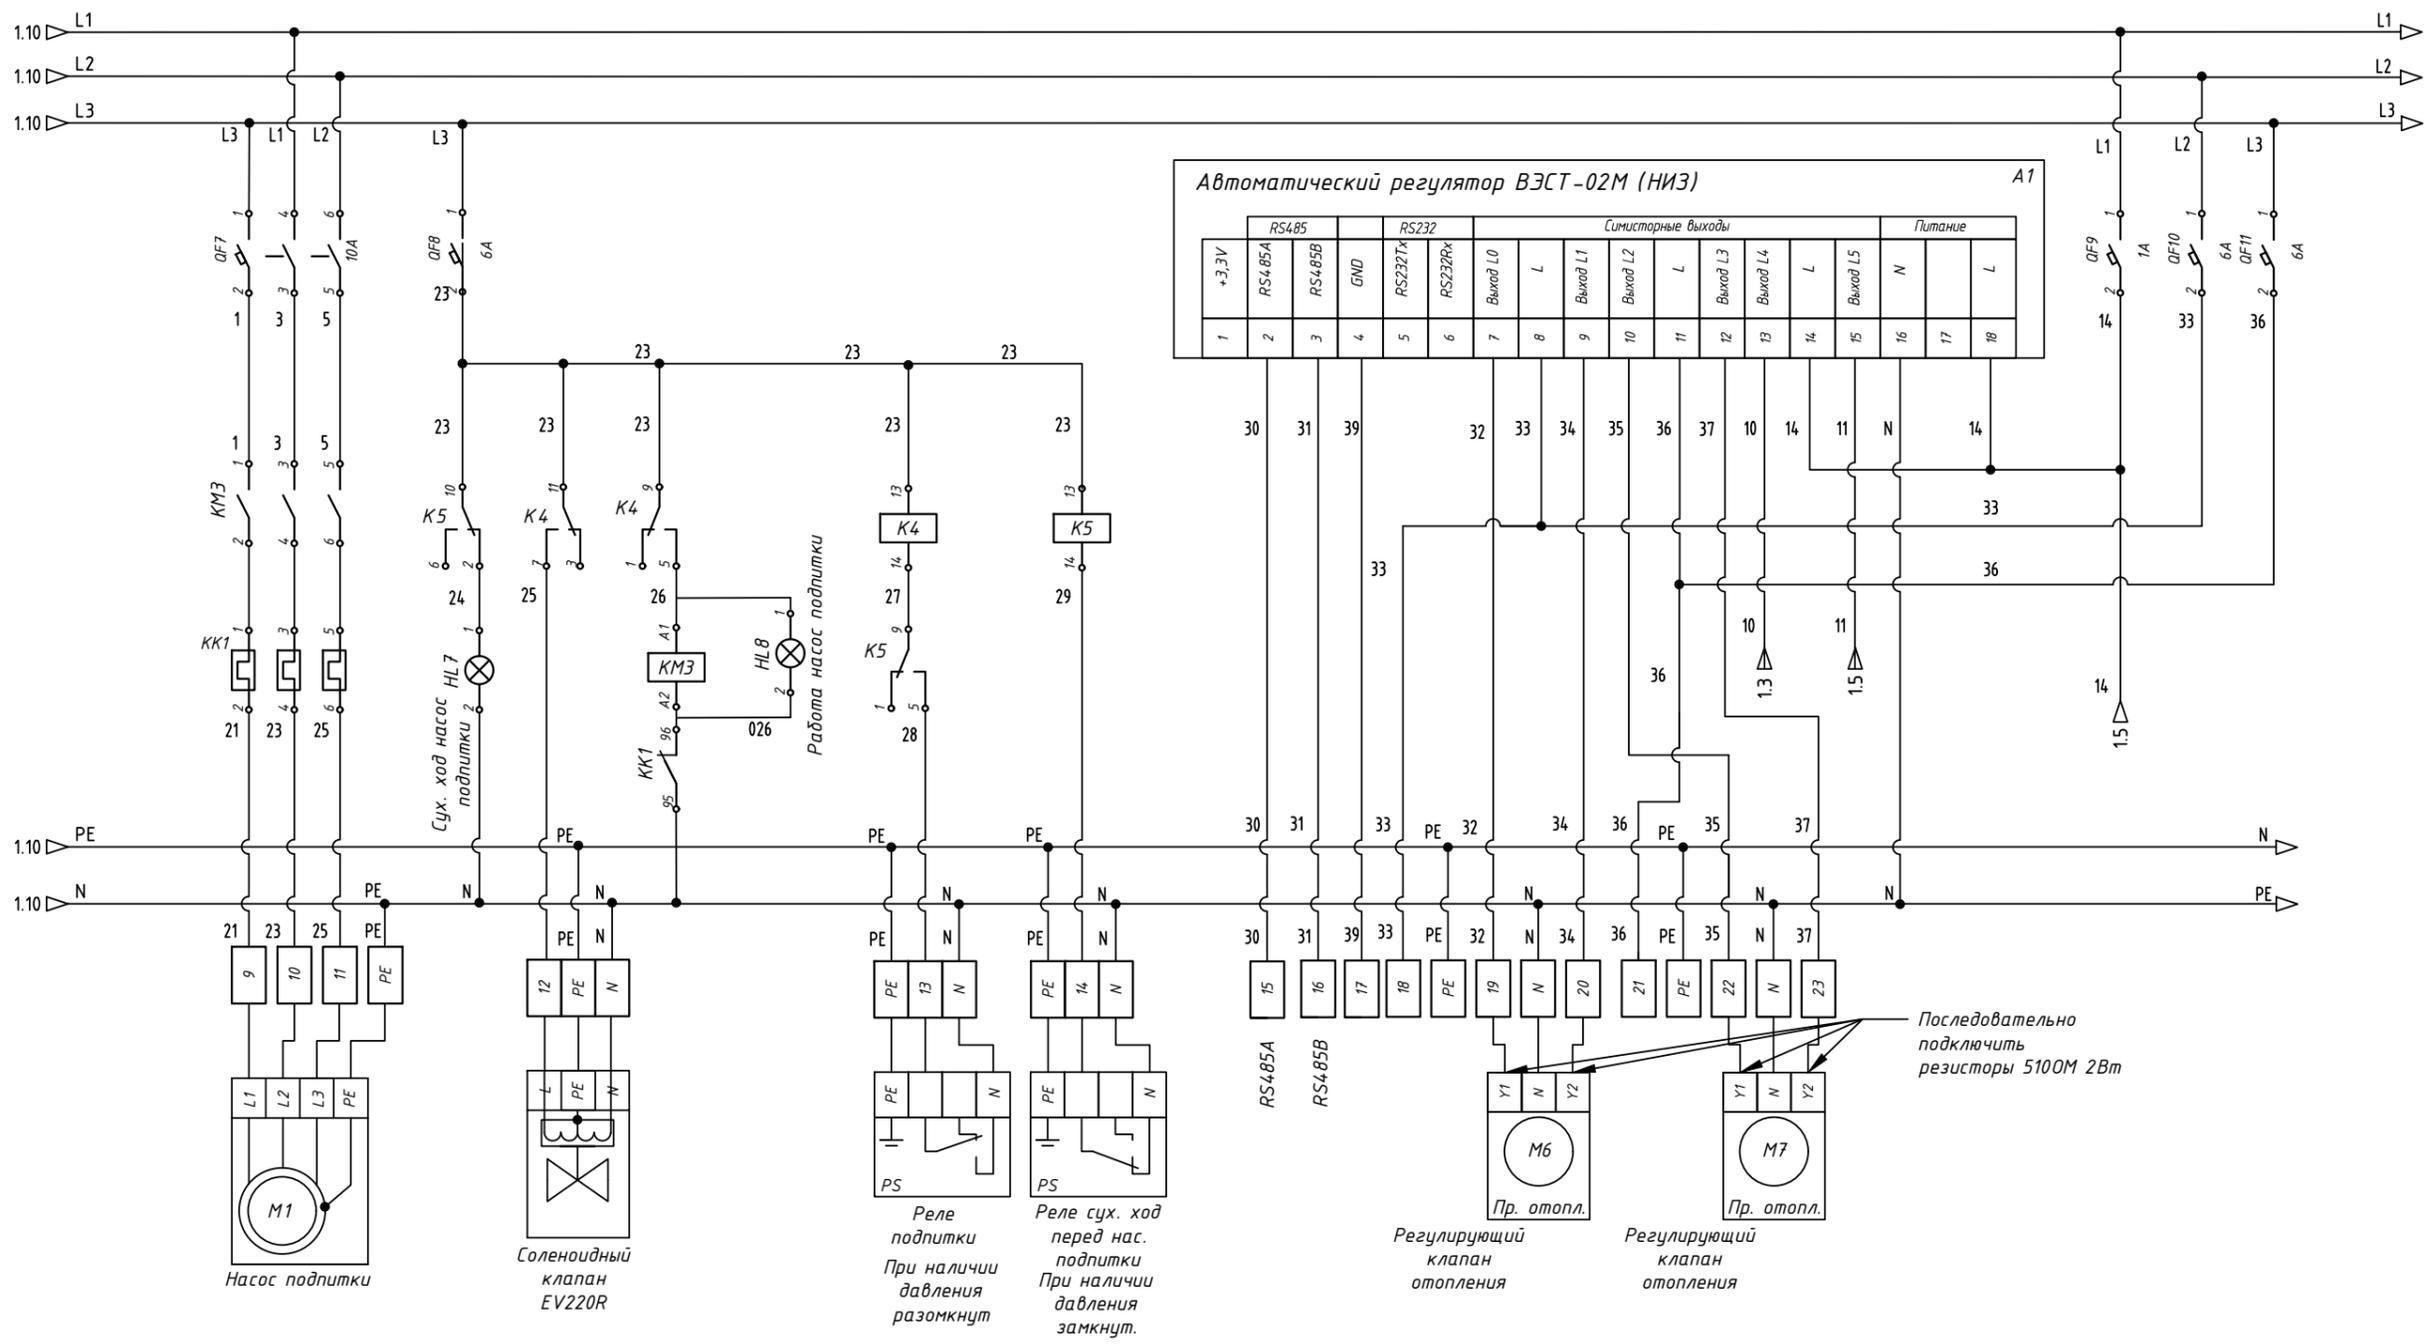

Автоматический регулятор ВЭСТ-02М (НИЗ) A1

RS485		RS232		Симисторные выходы										Питание			
+	-	+	-	Выход L0	L	Выход L1	L	Выход L2	L	Выход L3	L	Выход L4	L	Выход L5	N	L	
1	2	3	4	5	6	7	8	9	10	11	12	13	14	15	16	17	18

Последовательно подключить резисторы 5100М 2Вт

СОГЛАСОВАНО

Взам. инв. №  
Подп. и дата  
Инв. № подл.

Изм.	Колуч.	Лист	N док.	Подп.	Дата
Разраб.					
Проверил					
N. контр.					
Утв.					

**ЩА-ТП**

Мкр. Левобережный

Тепловой пункт

Схема электрическая принципиальная

Стадия	Лист	Листов
	2	3

ООО "НПО ВЭСТ"

Формат А3

