


| | |
|-------------|--|
| СОГЛАСОВАНО | |
| | |
| | |
| | |

| | | |
|--------------|--------------|--------------|
| Инв. № подл. | Подп. и дата | Взам. инв. № |
| | | |

| | | | | | | | | | | | |
|-----------|-----------|------|--------|-------|------|------------------------------------|-------------------|--------------------------|--------|------|--------|
| Изм. | Колуч. | Лист | № док. | Подп. | Дата | ЩА-ВНС | Мкр. Левобережный | Водяная насосная станция | Стадия | Лист | Листов |
| Разраб. | Гулько | | | | | | | | | 1 | 2 |
| Проверил | Афанасьев | | | | | Схема электрическая принципиальная | ООО "НПО ВЭСТ" | | | | |
| Н. контр. | | | | | | | | | | | |
| Утв. | Кривошеин | | | | | | | | | | |

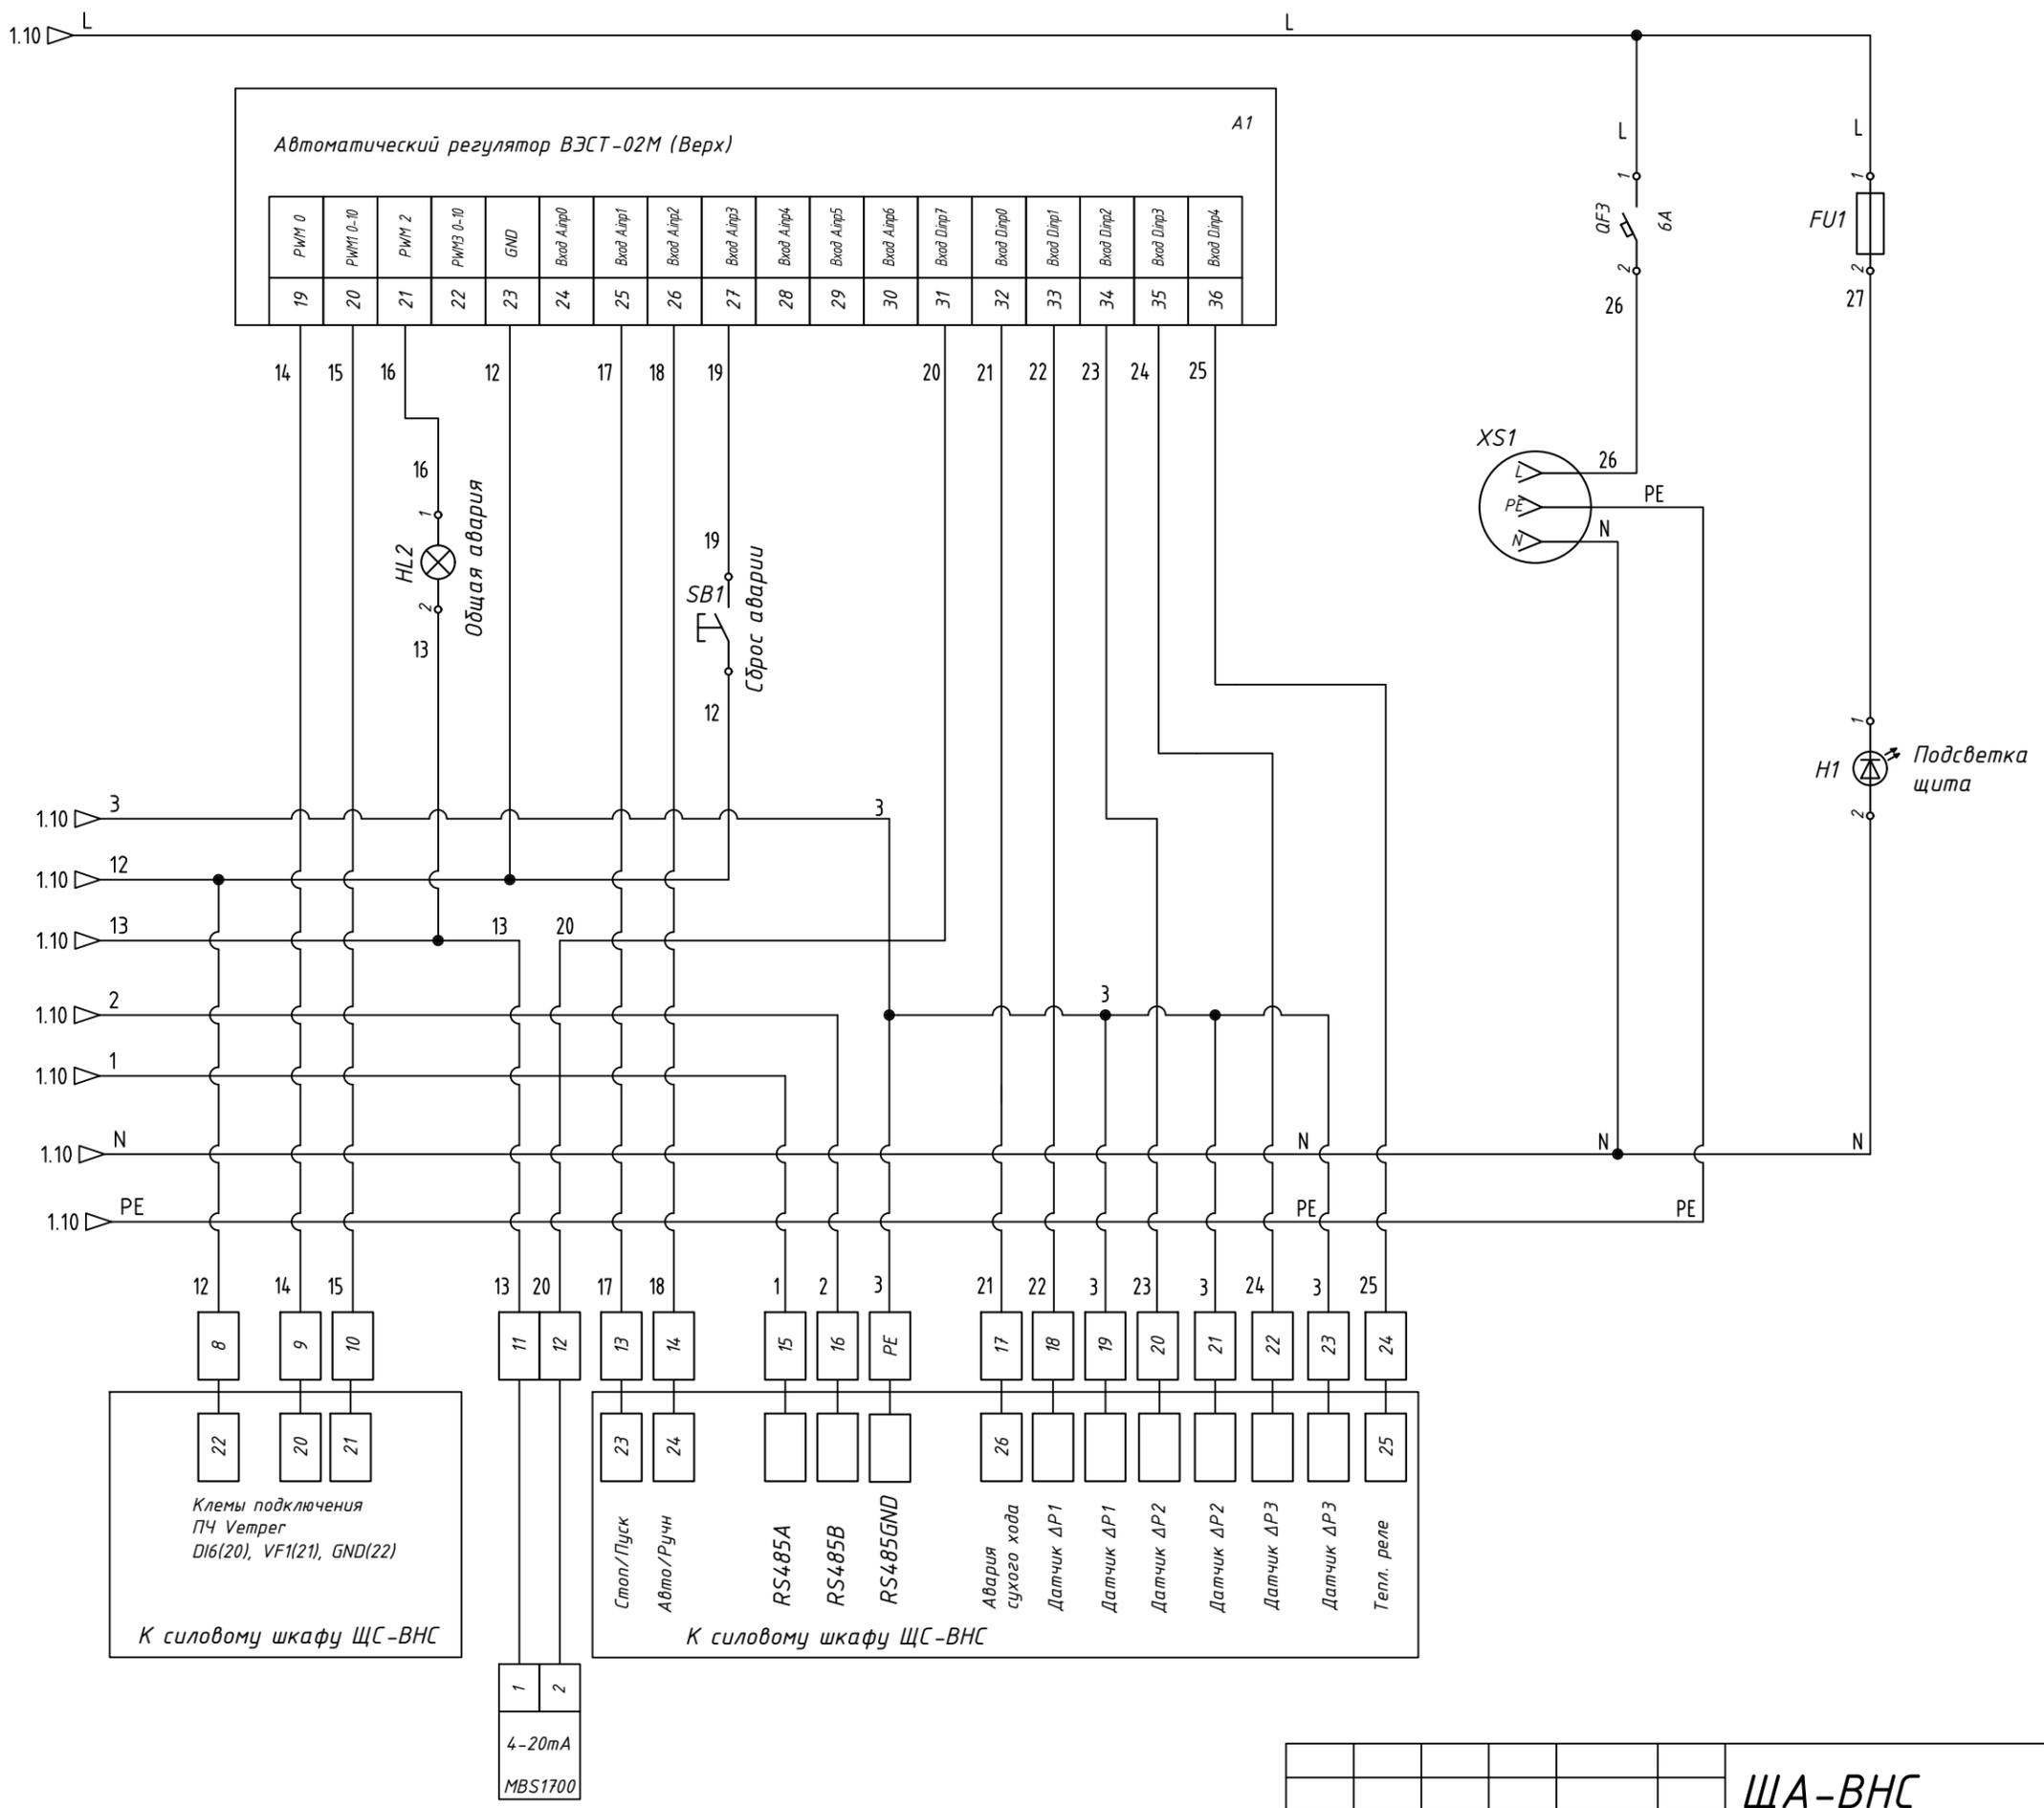

| | |
|--------------|--------------|
| СОГЛАСОВАНО | |
| Инв. № подл. | Подп. и дата |
| Взам. инв. № | |

| | | | | | |
|------|--------|------|--------|-------|------|
| Изм. | Колуч. | Лист | N док. | Подп. | Дата |
|------|--------|------|--------|-------|------|

ЩА-ВНС