



СОГЛАСОВАНО

Инв. № подл. Подп. и дата Взам. инв. №

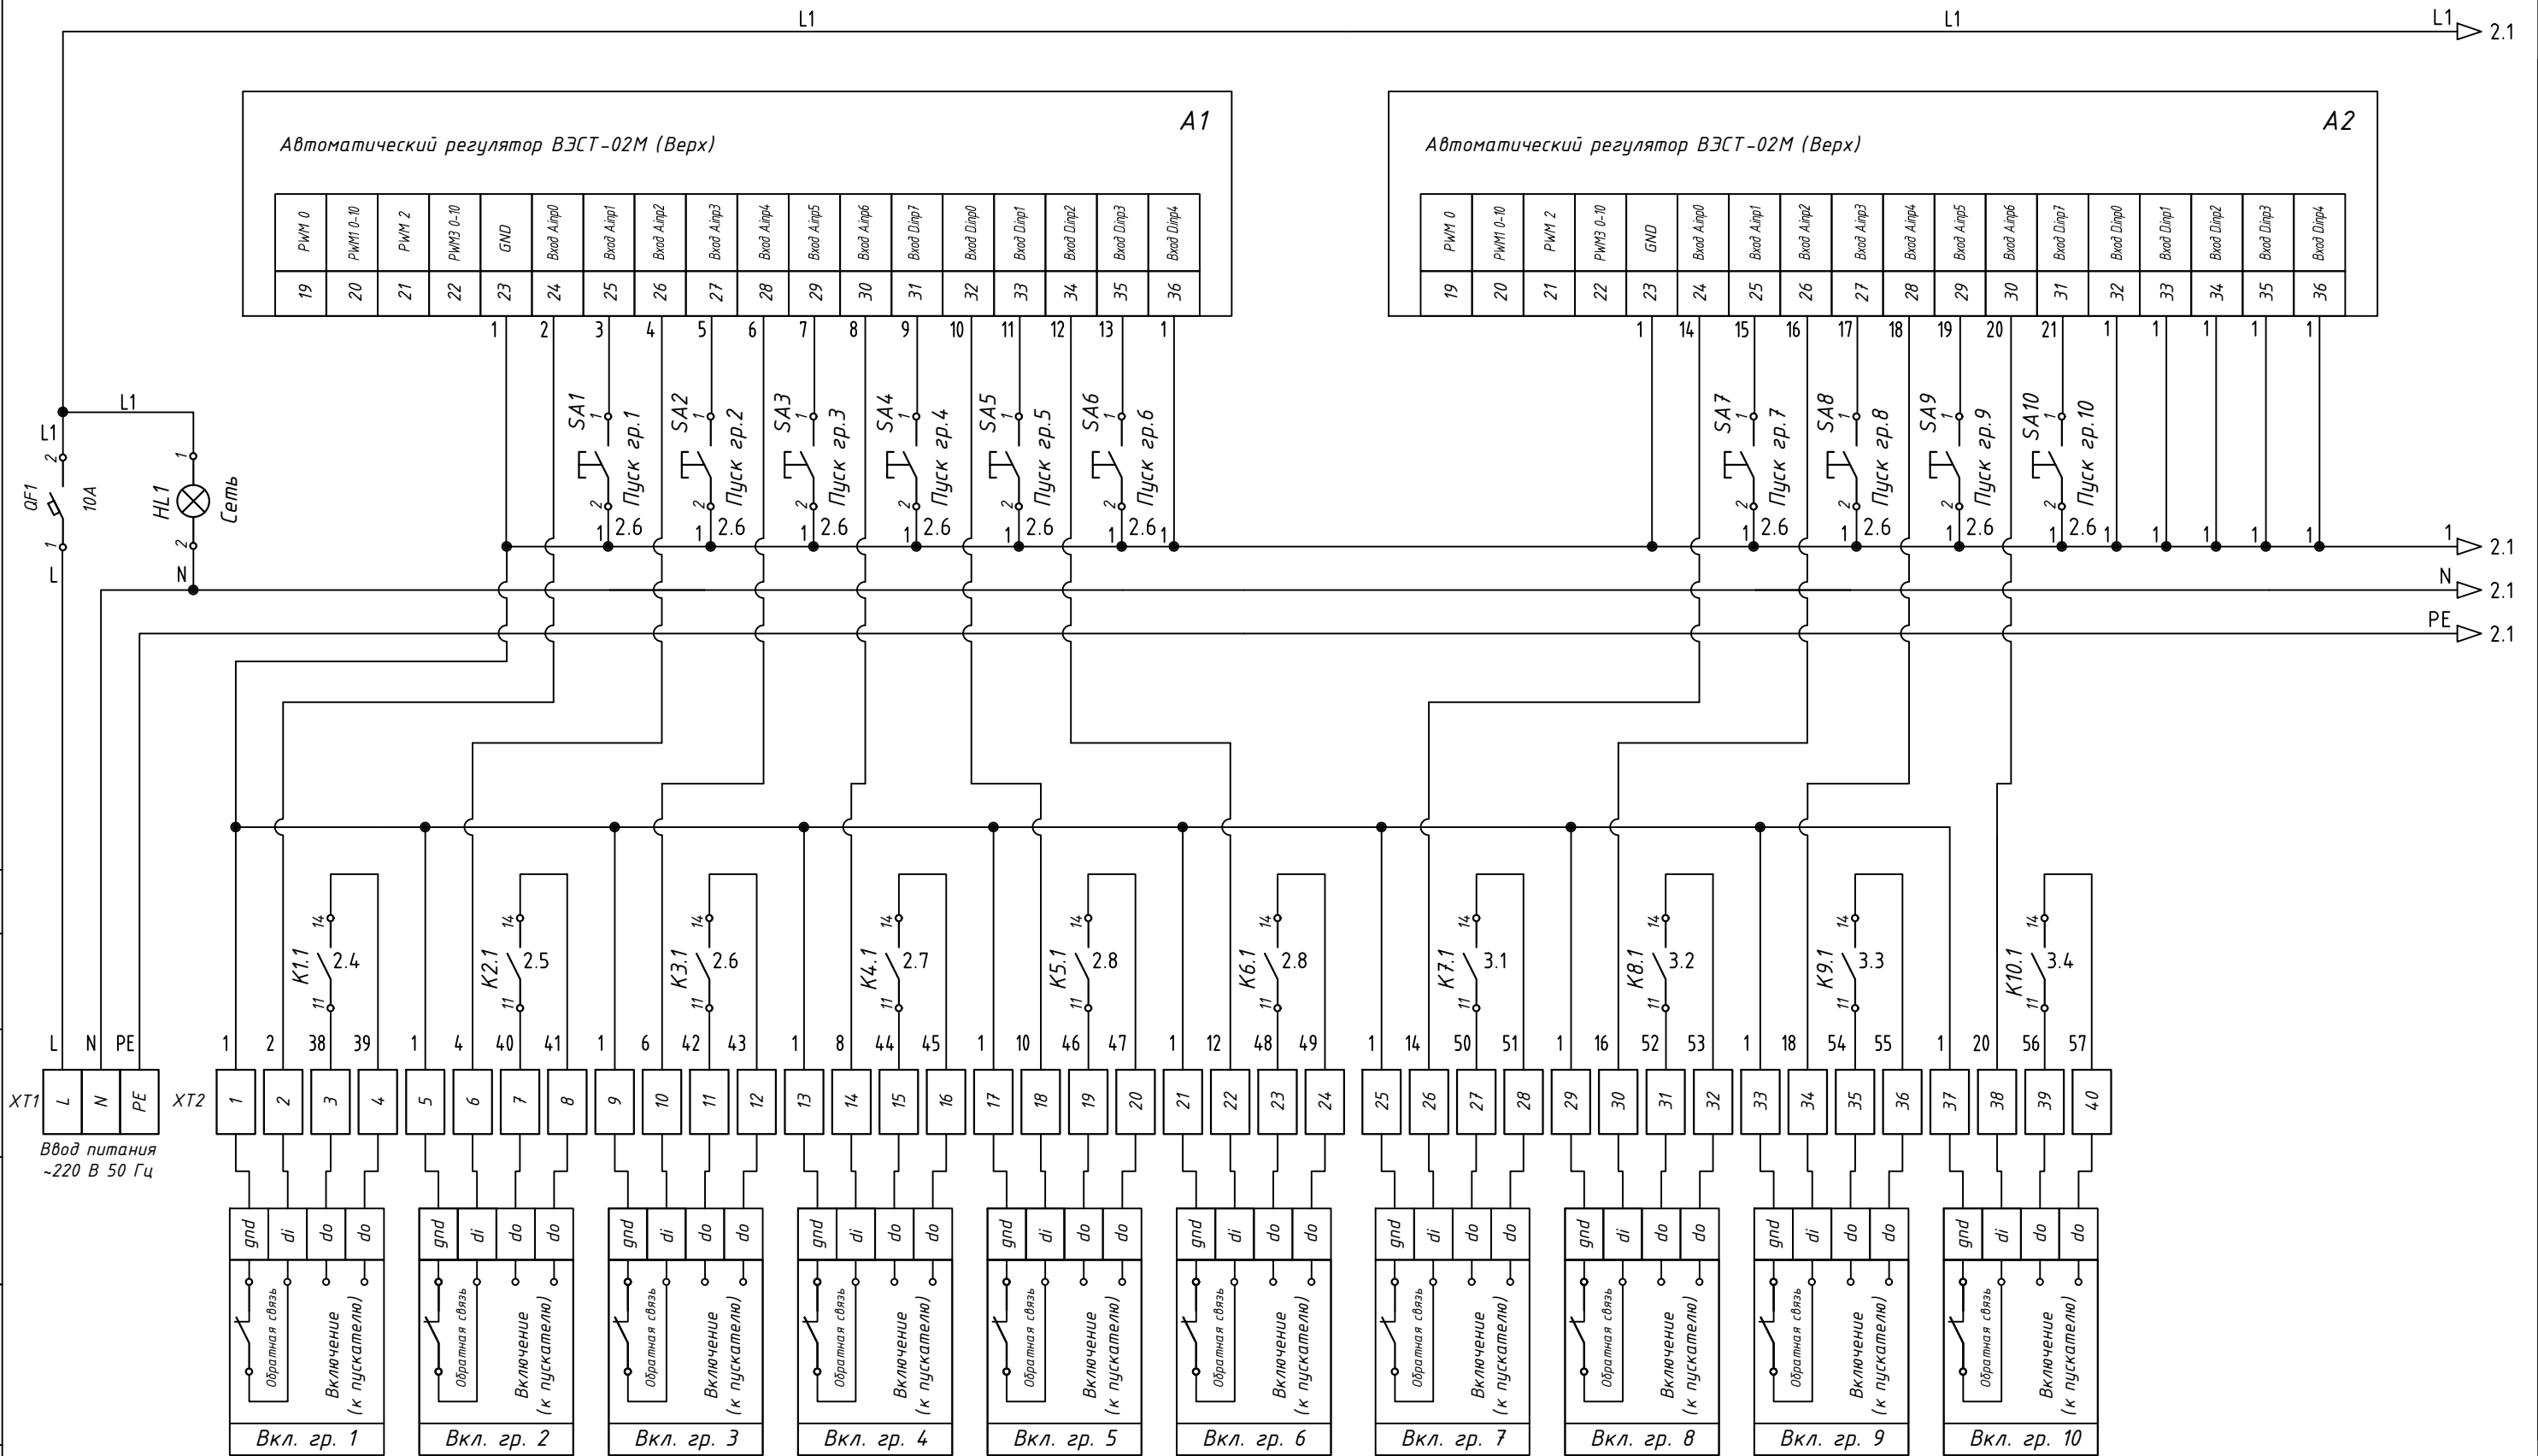

ВЭСТ-ЩУО10						24 1015/24 1016			
Общеобраз. организация на 1100 мест по ул. В. Высоцкого, 14 в г. Томске						Щит управления освещения			
Изм.	Колуч.	Лист	N док.	Подп.	Дата	Схема электрическая принципиальная	Стадия	Лист	Листов
Разраб.	Гулько							1	3
Проверил	Афанасьев								
Н. контр.						ООО "НПО ВЭСТ"			
Утв.	Кривошеин					Формат А3			

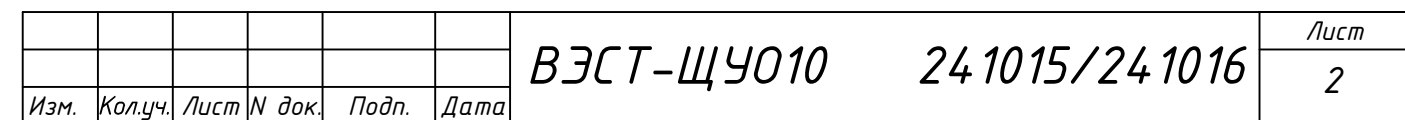

СОГЛАСОВАНО

Инв. № подл.	Подп. и дата	Взам. инв. №

