

СОГЛАСОВАНО

Инв. № подл.	Подп. и дата	Взам. инв. №

Ввод питания ~380В 50Гц

Насос 1 Wellmix CV
10-3-0-F-H1-A-A02-I-E-HQCV-D
(1,1 кВт, 3А, 3x380В)

Насос 2 Wellmix CV
10-3-0-F-H1-A-A02-I-E-HQCV-D
(1,1 кВт, 3А, 3x380В)

Реле сух. ход насосов 1,2

Изм.	Колуч.	Лист	N док.	Подп.	Дата
Разраб.					
Проверил					
Н. контр.					
Утв.	Кривошеин				

ЩС-ВНС

Мкр. Левобережный


Водяная
насосная станция

Схема электрическая
принципиальная

Стадия	Лист	Листов
	1	2

ООО "НПО ВЭСТ"

Формат А3

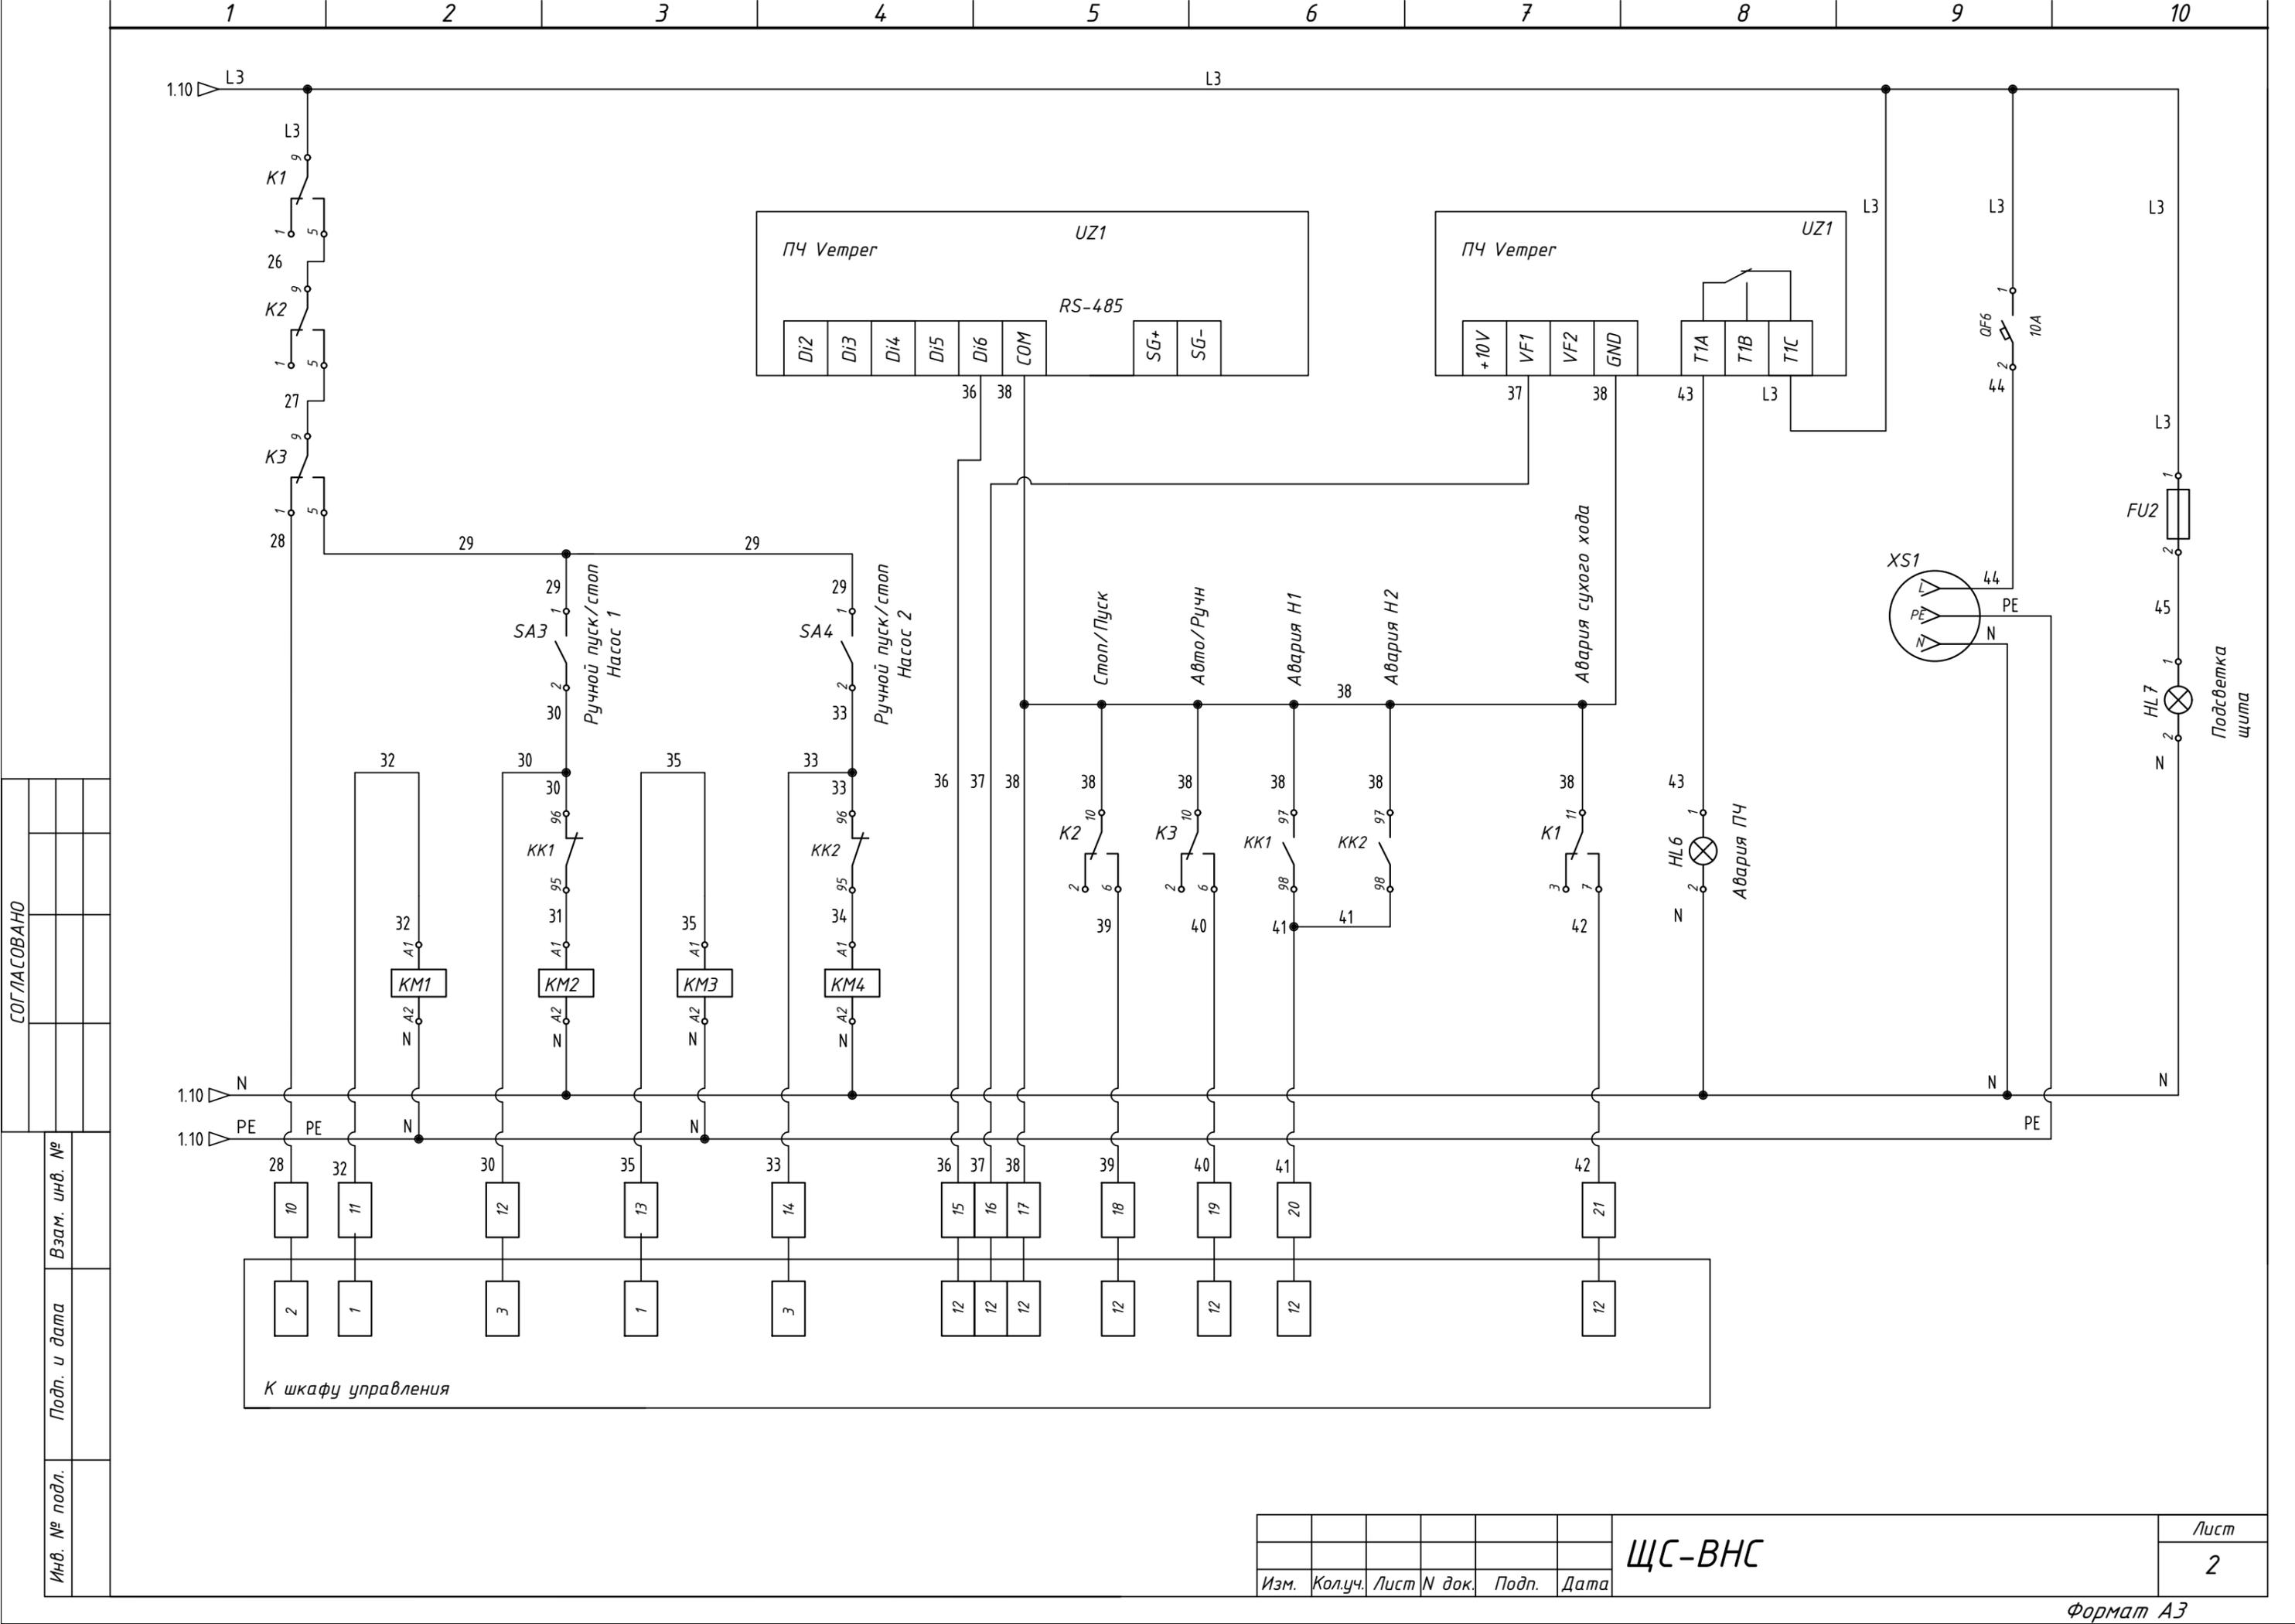

СОГЛАСОВАНО

Инв. № подл.	Подп. и дата	Взам. инв. №

Изм.	Кол.уч.	Лист	№ док.	Подп.	Дата

ЩС-ВНС

Лист
2

Формат А3